


BROJ	OPIS PROSTORIJE	POVRŠINA
03.01	ULAZ U PROSTOR - STAN	9.42 m ²
03.02	KUHINJA	6.37 m ²
03.03	DNEVNI BORAVAK I BLAGOVANJE	29.23 m ²
03.04	SOBA	12.39 m ²
03.05	SOBA	16.68 m ²
03.06	PREDPROSTOR	3.46 m ²
03.07	KUPAONICA	5.91 m ²
03.08	WC/TUŠ	3.45 m ²
03.09	TERASA 42.32x0.25	10.58 m ²
03.10		
03.11		
03.12		
03.13	GARAŽA G4 14.45 x 0.75	10.84 m ²
NETTO PRODAJNA POVRŠINA STANA		97.49 m ²
NETTO PRODAJNA POVRŠINA STANA SA POMOĆNIM PROSTORIMA		108.33 m²


IDB
estate
www.idb-estate.com

POTKROVLJE STAN BROJ 4

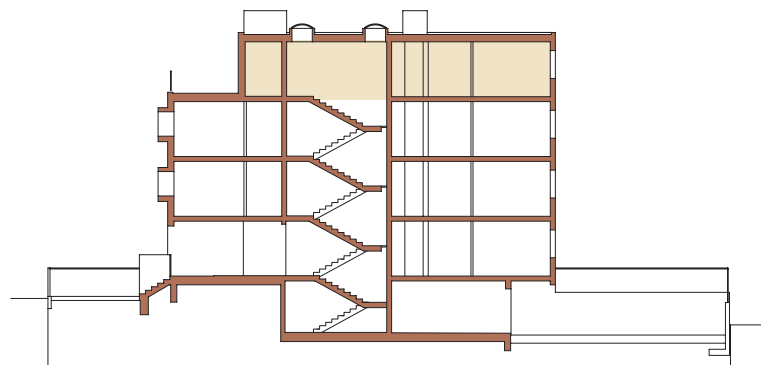


10

Stambena građevina **Laščinska cesta**

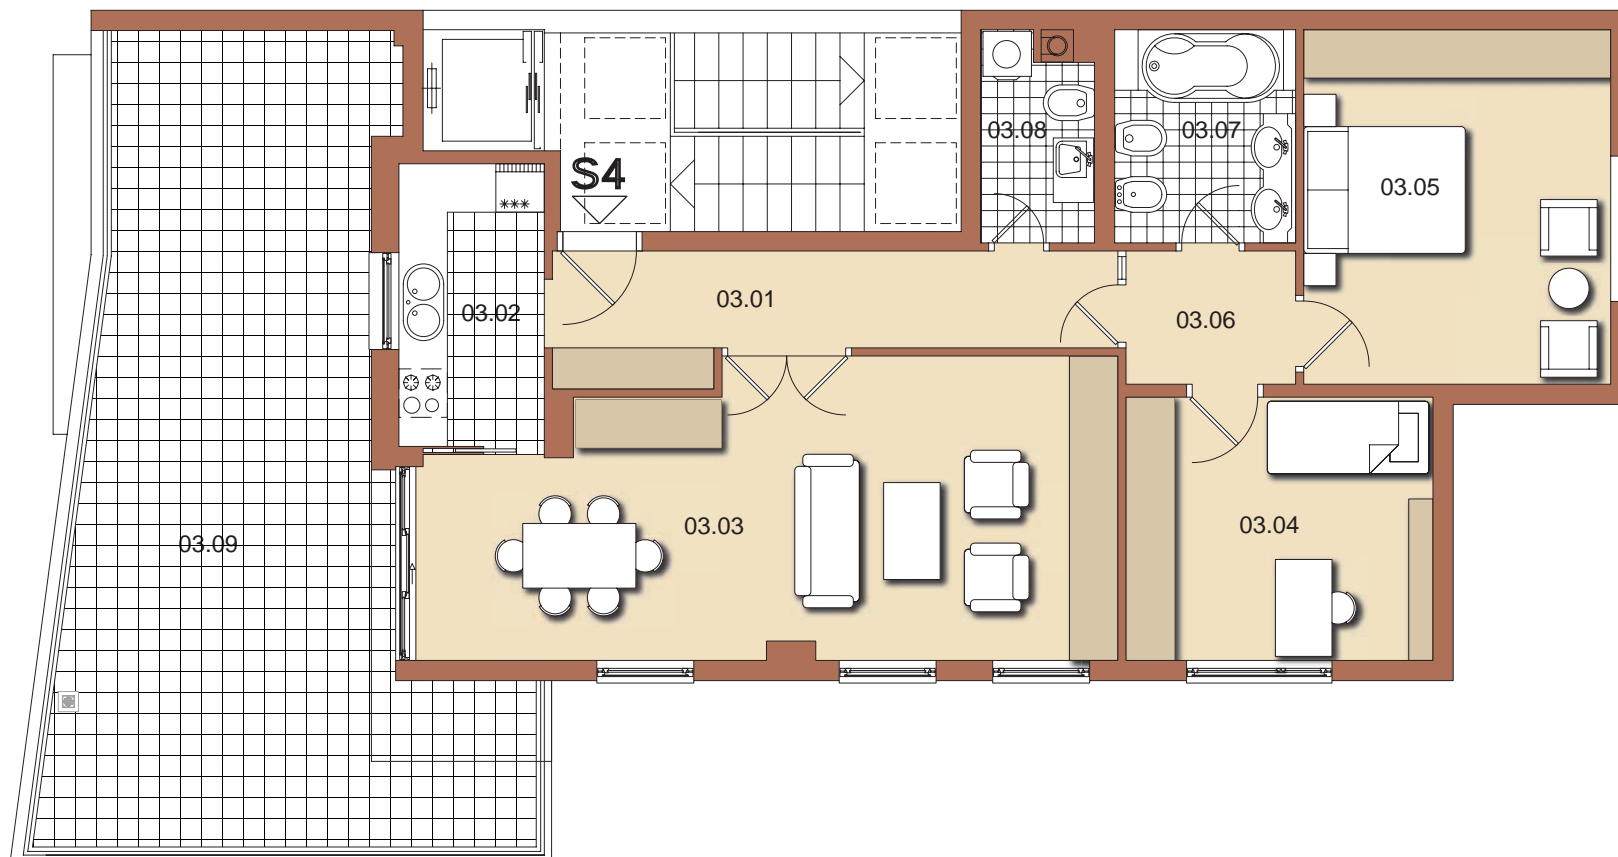

Laščinska cesta Stambena gradjevina

11

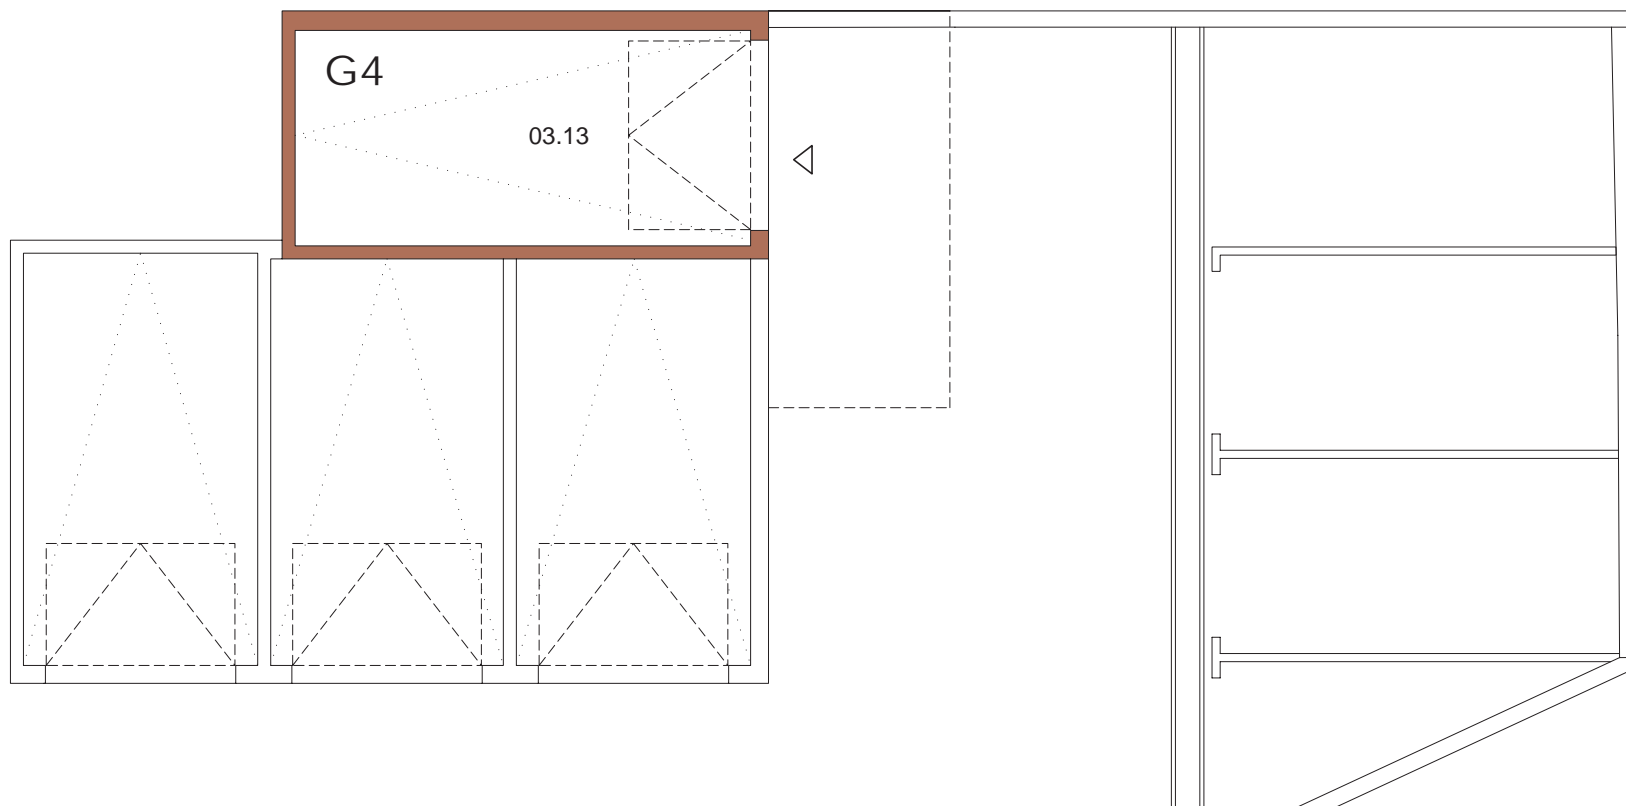

OZNAKA **BROJ-VEZA**

G4 03.13

OPIS PROSTORIJE **POVRŠINA**

GARAŽA BROJ 4 14.45x075 10.84 m²

GARAŽA G4 PRIPADA STANU S4

Laščinska cesta Stambena građevina

15

IDB Estate je poduzeće za investiranje, razvijanje i građenje nekretnina u Hrvatskoj.

Naši prioriteti su prodaja, projektiranje i građenje, kuća, stanova, zgrada i luksuznih vila. To podrazumijeva izgradnju individualne kuće i stana vaših snova, ali i razvijanje kompletnih projekata, visoko kvalitetnih rezidencijalnih kao i komercijalnih nekretnina, a naravno i njihov marketing na tržištu. Zbog našeg poznavanja regionalnog tržišta nekretnina i ljudi koji sudjeluju u tome, možemo vam omogućiti ostvarenje svih vaših želja i potreba.

Za sve informacije obratite se na broj telefona 01 3845 111 ili na www.idb-estate.com

estate